





ຫ້ອງວ່າການລັດຖະບານ
ຄະນະພັດທະນາຊຸມນະບົດ ແລະ ລຶບລາງຄວາມທຸກຍາກຂັ້ນສູນກາງ
ກອງທຶນຫຼຸດຜົນຄວາມທຸກຍາກ

ໂ ຂ
ແບບແຕ່ງມາກາສາສາງ

ຫຼັກຄະແນວປະຈຳສຸກາສາສາ (ແບບຖາວອນ)

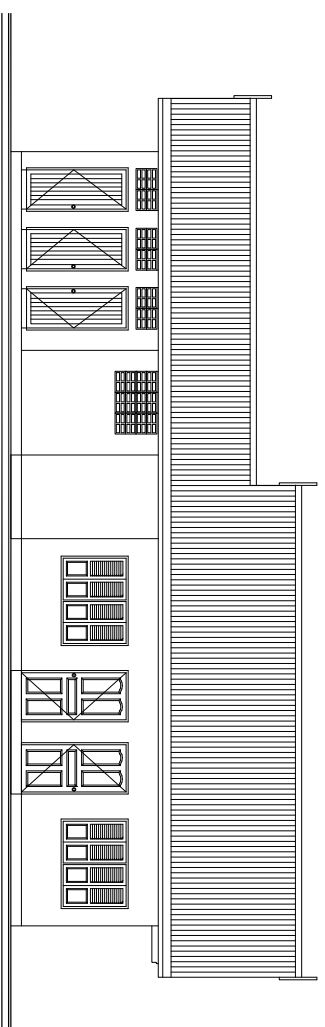

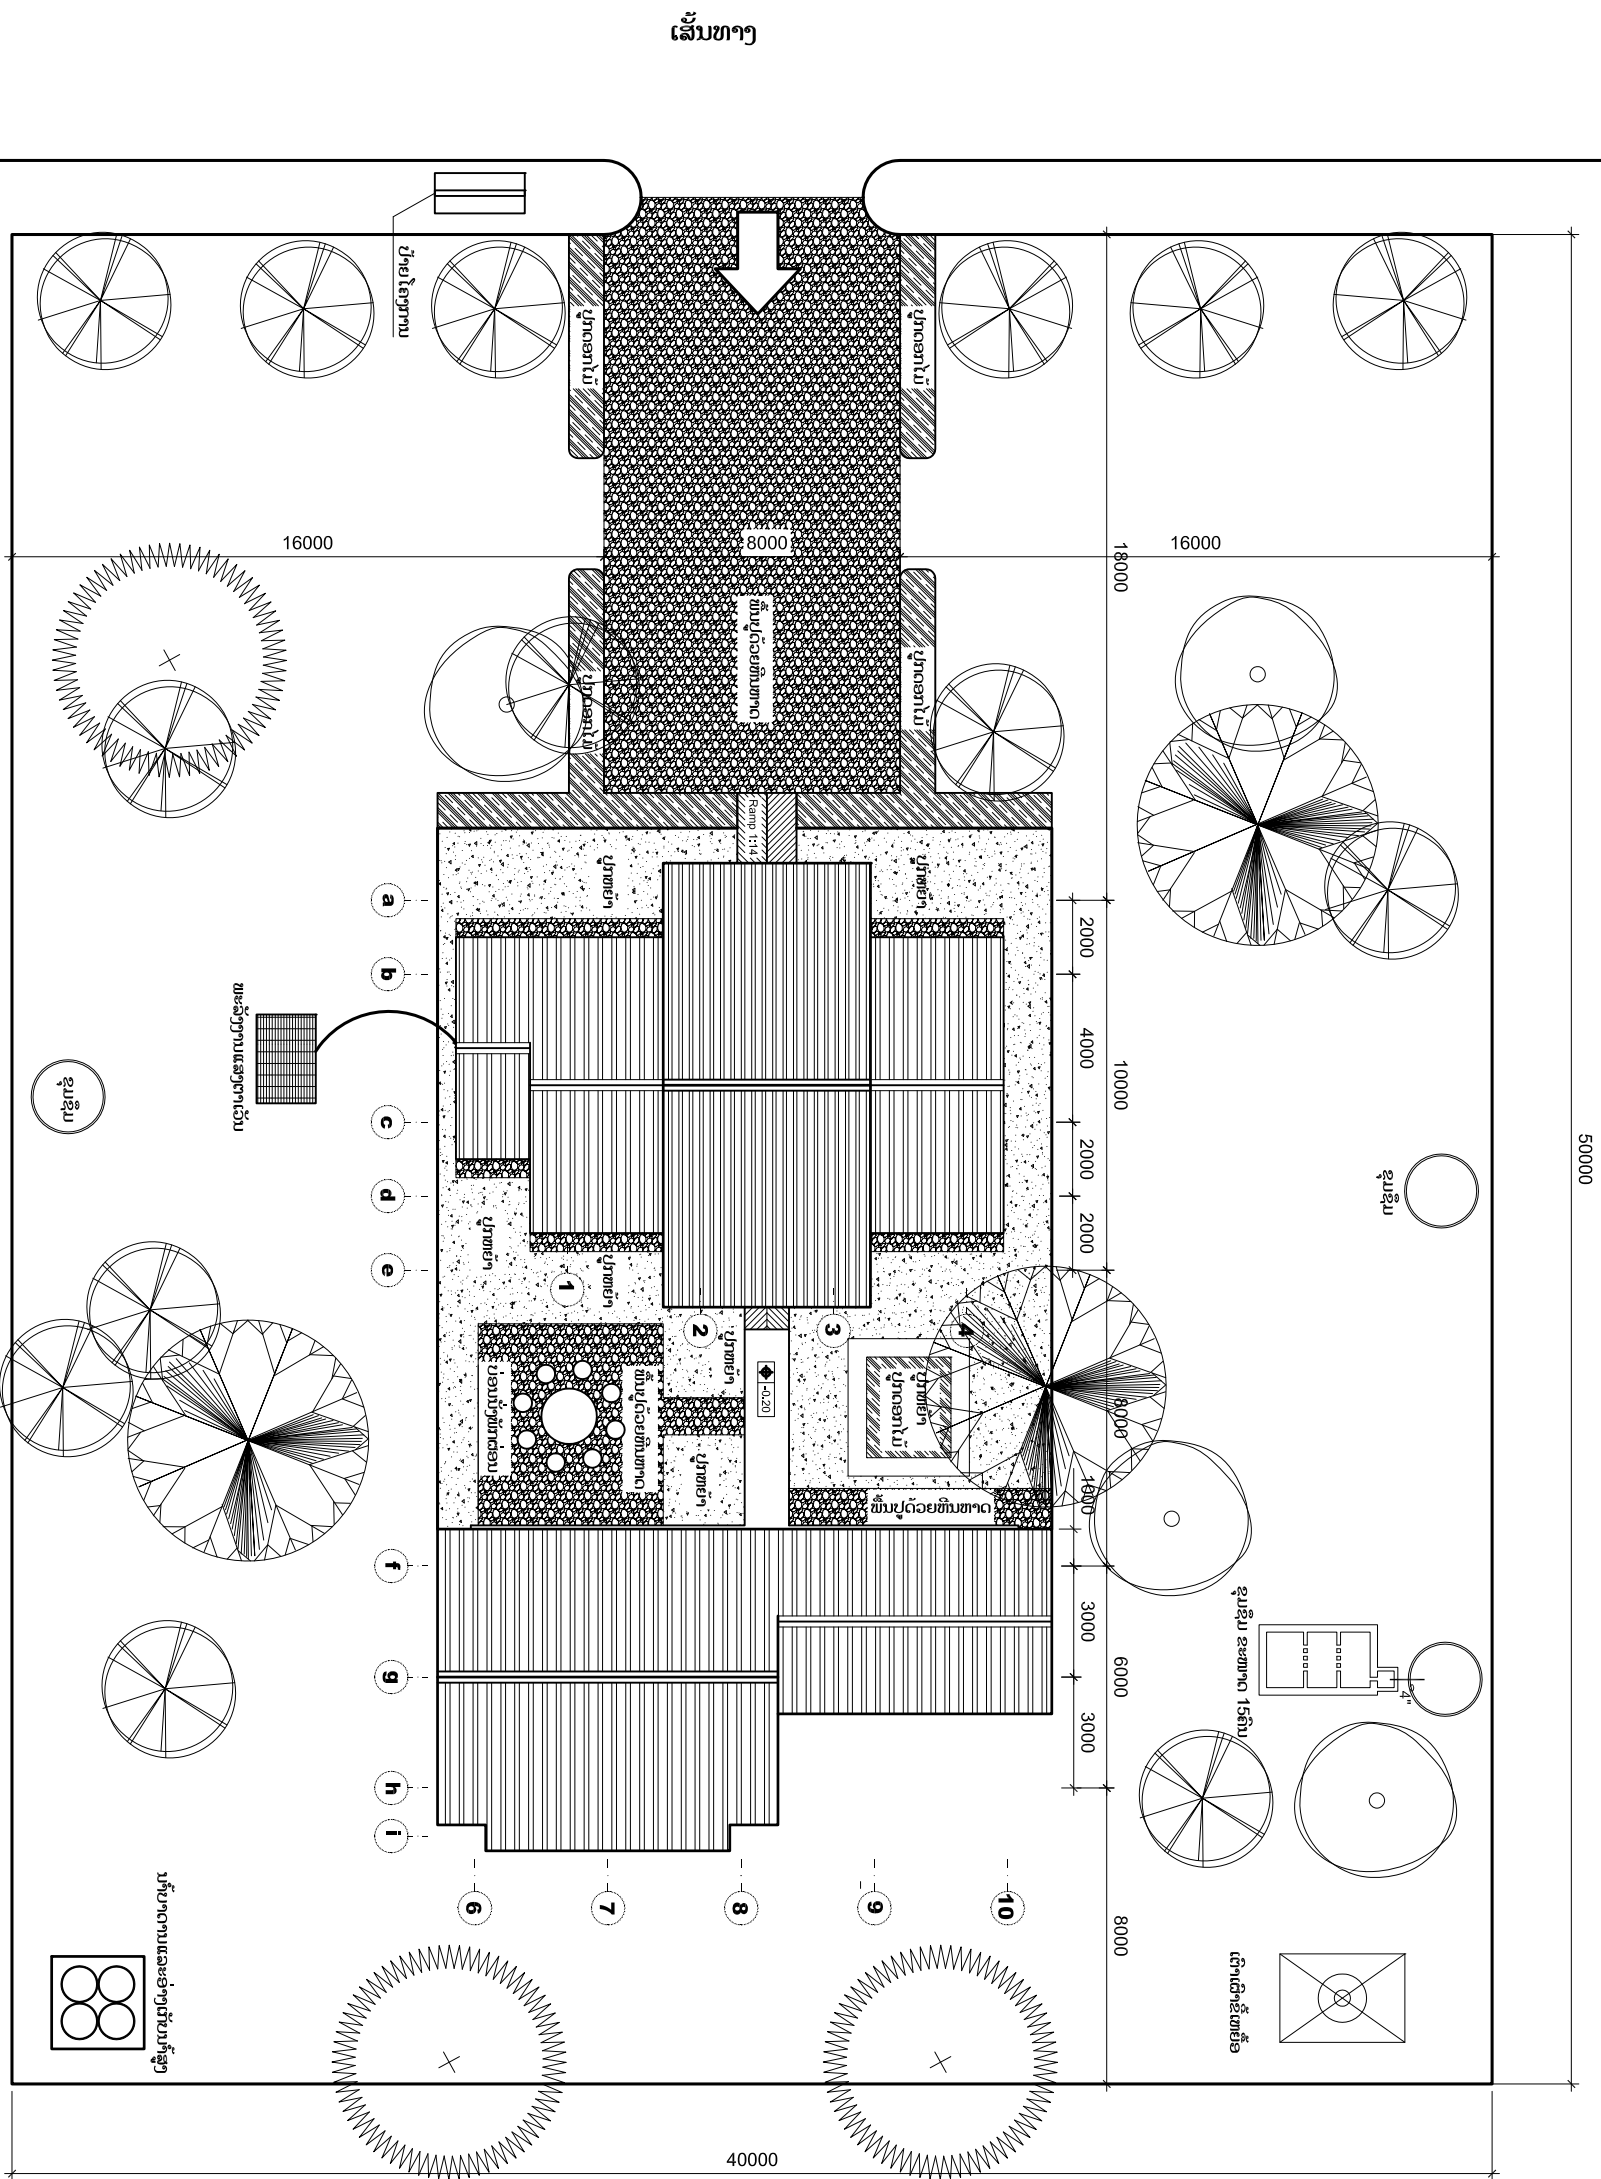

ສິນທາງ



ທີ່ຮອງຮັບການລິດຖະບານ
 ຄະນະພັດທະນາຊຸມນະບົດ ແລະ ລຶບລາງຄວາມທຸກຍາກຂັ້ນສູນກາງ
 ກອງທຶນຫລຸດຜ່ອນຄວາມທຸກຍາກ
 ຖະນົນສິສະຫວາດ, ເມືອງຈັນທະບູລີ, ນະຄອນຫລວງວຽງຈັນ
 ຕູ້ໂບສະນີ: 4625, ໂທລະສັບ: 021 261479-80, ແຟັກ: 021 261481

ໂຄງການກໍ່ສ້າງທີ່ມາແພດປະຈຳສຸກສາລາ (ແບບຖາວອນ)
 ບູນ:
 ກຸ່ມບູນ:
 ເມືອງ:
 ແຂວງ:


ຊື່ຮູບແຕ່ມ:
 ແຜນຜັງລວມ

ໜ້າທີ່ຮັບຜິດຊອບ		ວັນທີ: 22/07/2013	
ສະຖາປະນິກ	ອຸດົມສິນ ເພັດໄຊສີ	ມາດຕາສ່ວນ	ຂະໜາດຈາຍ
ວິສະວະກອນ	ໃຈເພັດ ທິທະວິງ	1:200	A 3
ກວດກາ	ທິງເງິນ ສະເດັດຕັນ		ຮູບແຕ່ມ No: 01



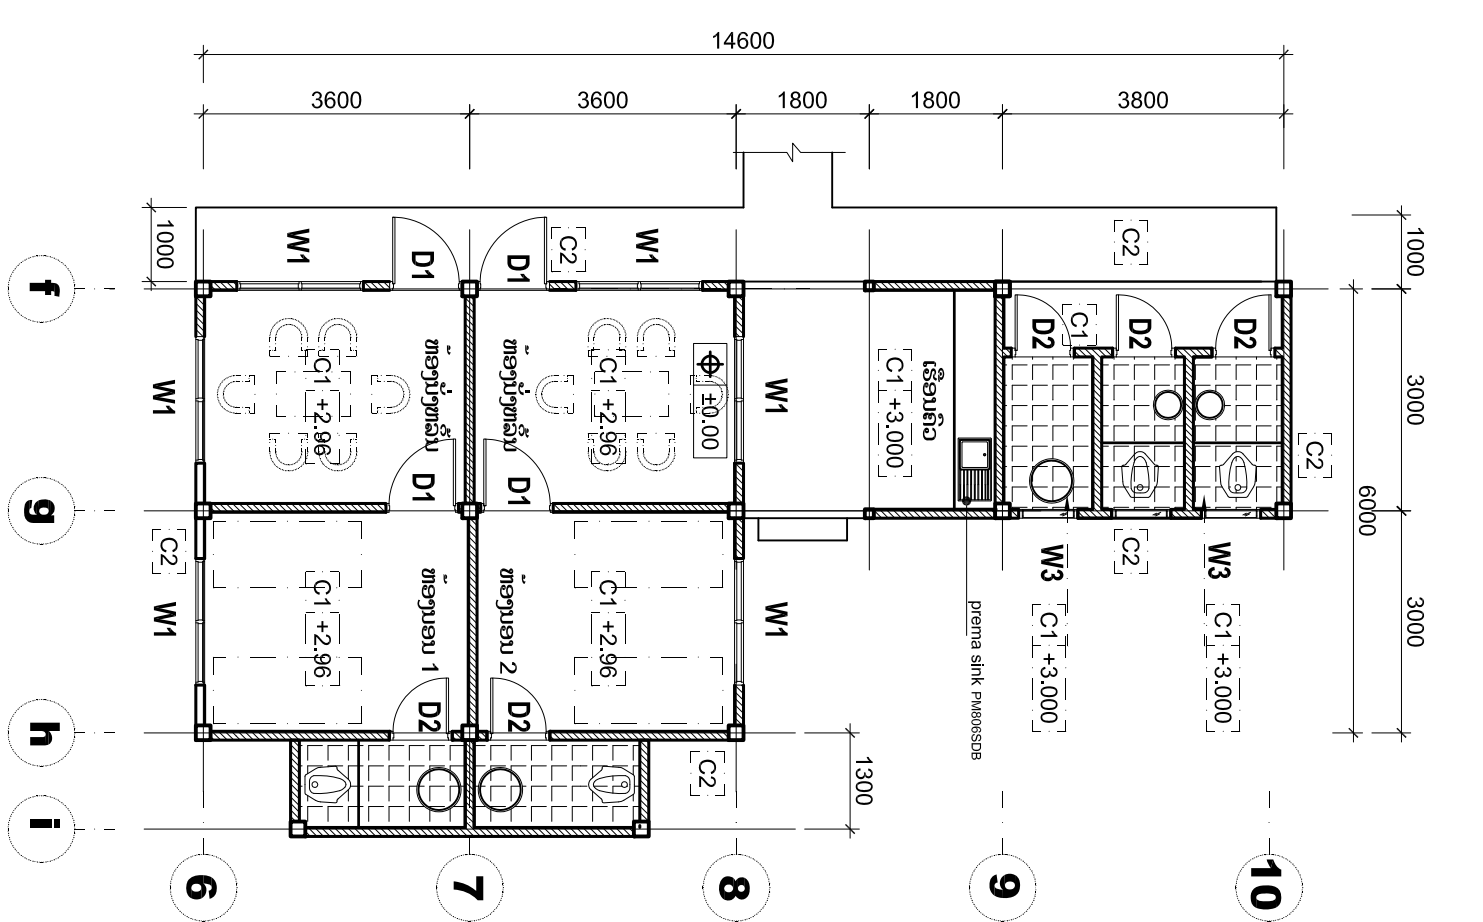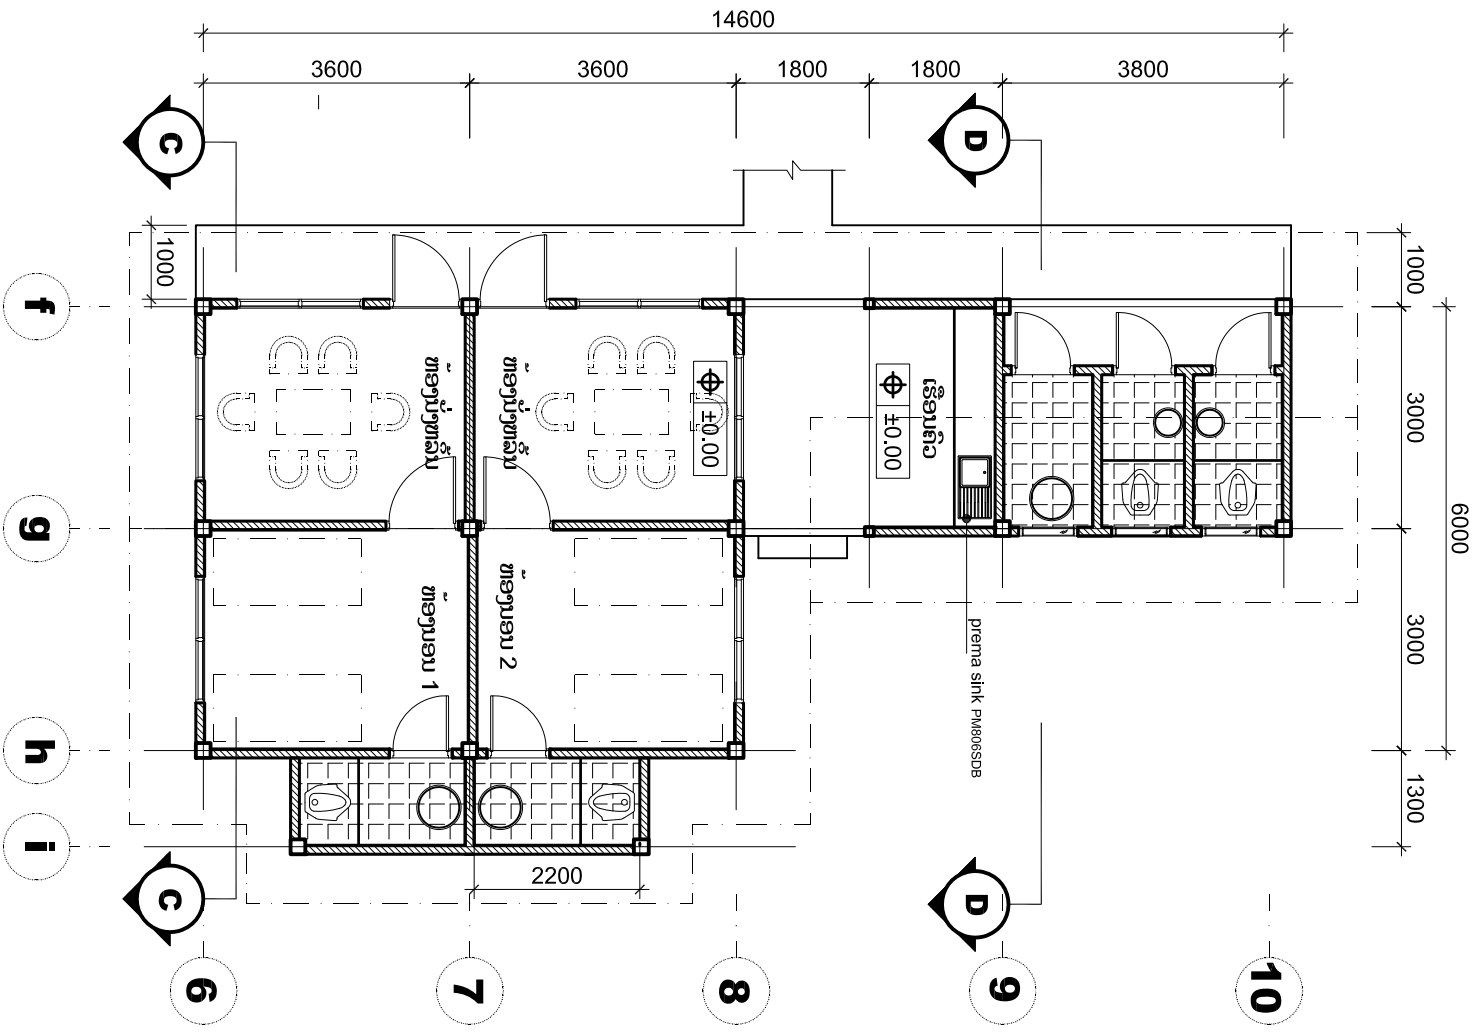

- Note:**
- W1 - 2x80x120cm
 - W2 - 1x80x120cm
 - W3 - 1x70x80cm
 - W4 - 1x70x80cm
 - D1 - 1x90x200cm
 - D2 - 1x75x200cm

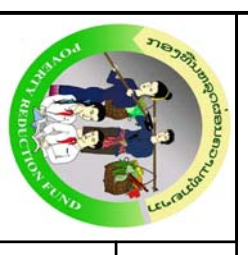


ຫ້ອງວ່າການລັດຖະບານ
 ຄະນະພັດທະນາຊຸມນະບົດ ແລະ ລຶບລາງຄວາມທຸກຍາກຂັ້ນສູນກາງ
 ກອງທຶນຫລຸດຜ່ອນຄວາມທຸກຍາກ

ຖະມົນຕີສະຫວາດ, ເມືອງຈັນທະບູລີ, ນະຄອນຫລວງວຽງຈັນ
 ຕູ້ໂບສະນີ: 4625, ໂທລະສັບ: 021 261479-80, ແຟັກ: 021 261481


ໂຄງການກໍ່ສ້າງທີ່ມັກແພດປະຈຳສູນສາລາ (ແບບຖາວອນ)
 ບູນ:
 ກຸ່ມບູນ:
 ເມືອງ:
 ແຂວງ:

ຊື່ບຸກຄົນ:
 ຕຳແໜ່ງ:
 ພັນທະ:
 ກວດກາ:


ສະຖາປະນິກ	ອຸດົມສິນ ເພັດໄຊສີ	ມາດຕາສ່ວນ	ວັນທີ: 22/07/2013
ວິສະວະກອນ	ໃຈເພັດ ທິທະວິງ	ຂະໜາດໃຈ	A 3
ກວດກາ	ທິງເງິນ ສະເດັດຕິນ	ຮູບແຕ້ມ No.:	02

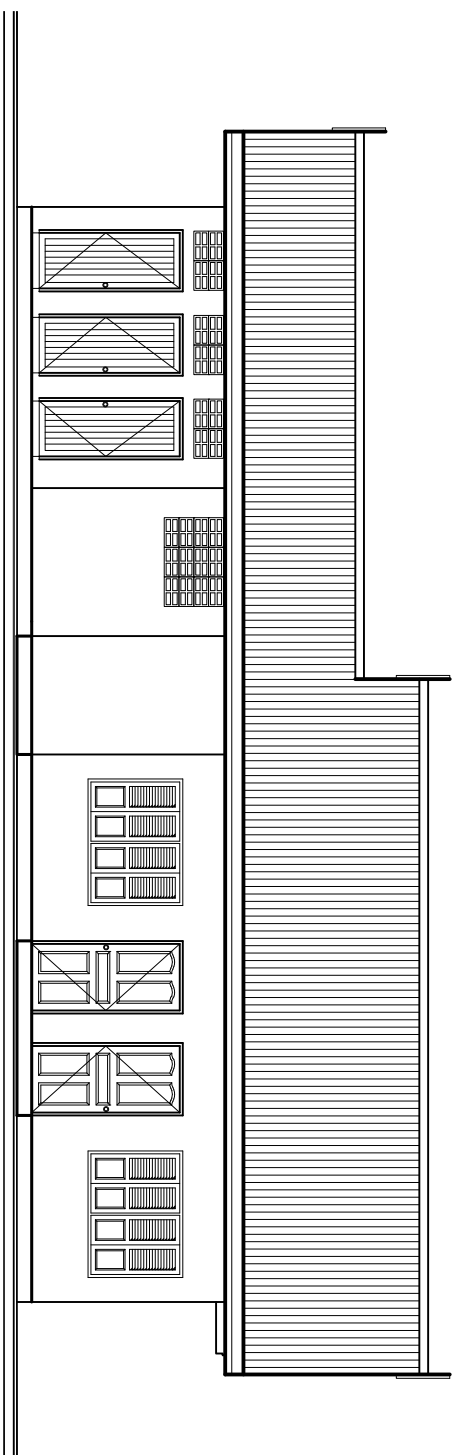


ຮູບຕາມໜ້າ

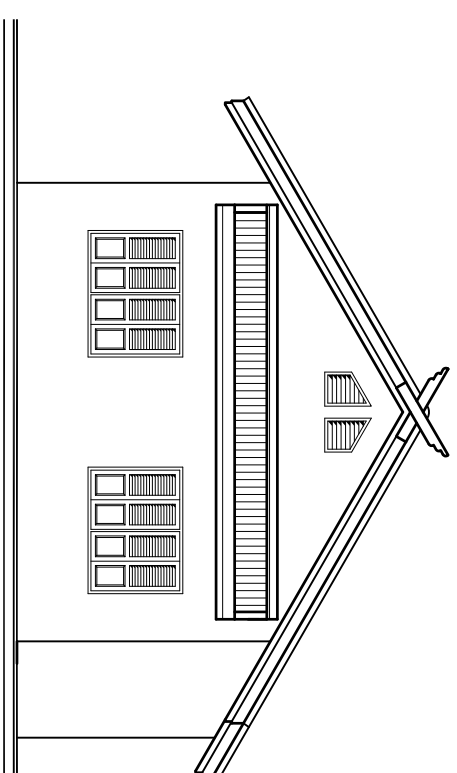

ຮູບຕາມຂ້າງຂວາ

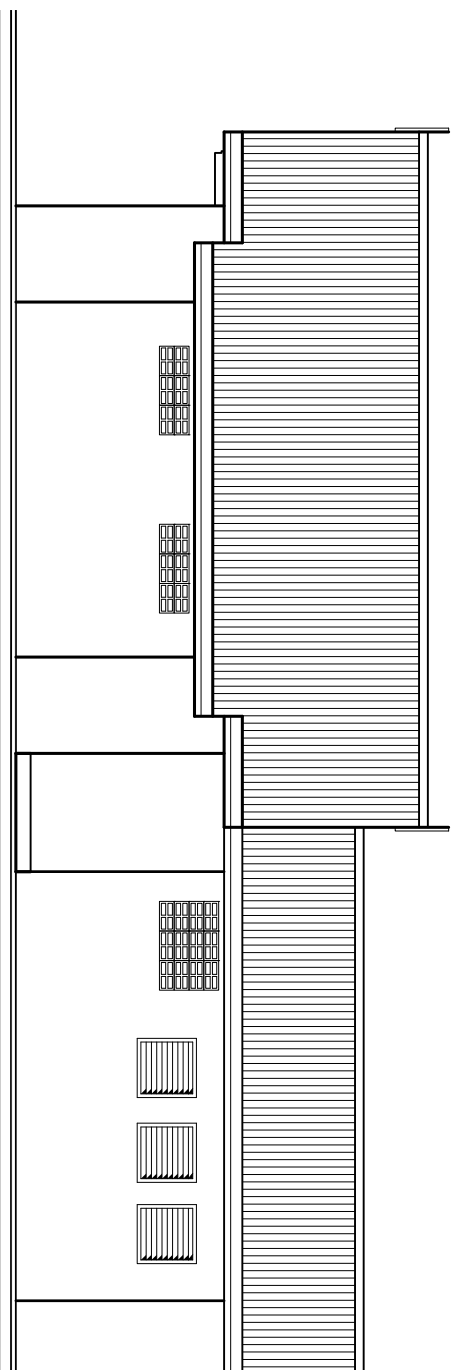

ຮູບຕາມຫລັງ

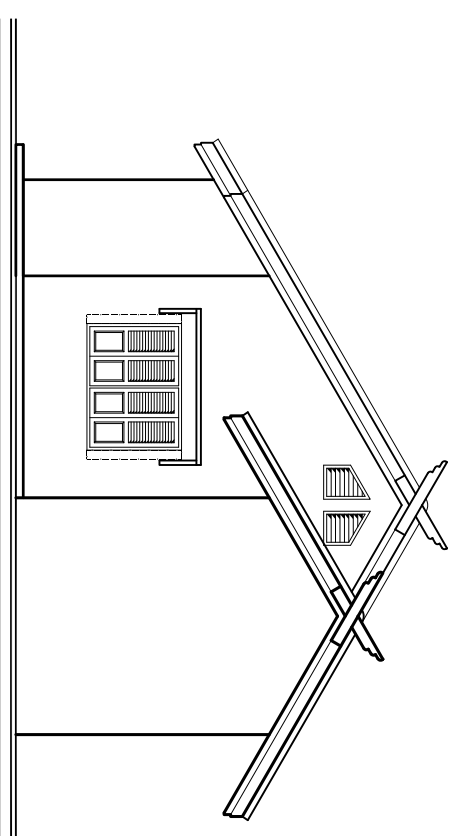

ຮູບຕາມຂ້າງຊ້າຍ



ຫ້ອງວ່າການລັດ ຖະບານ
 ຄະນະພັດທະນາຊຸມນະບົດ ແລະ ລຶບລາງຄວາມທຸກຍາກຂັ້ນສູນກາງ
 ກອງທຶນຫລຸດຜ່ອນຄວາມທຸກຍາກ
 ຖະນົນສີສະຫວາດ, ເມືອງຈັນທະບູລີ, ນະຄອນຫລວງວຽງຈັນ
 ຕູ້ໂບສະນີ: 4625, ໂທລະສັບ: 021 261479-80, ແຟັກ: 021 261481

ໂຄງການກໍ່ສ້າງທີ່ກຳແນັດປະຈຳສຸກສາລາ (ແບບຖາວອນ)
 ບູນ:.....
 ກຸ່ມຢາມ:.....
 ເມືອງ:.....
 ແຂວງ:.....

ຊື່ຮູບແຕ່ມ:.....
 ຮູບຕາມ (4ຕາມ)
 ອາຄານທີ່ກຳ

ສະຖາປະນິກ		ອຸດົມສິນ ເພັດໄຊສີ		ມາດຕາສ່ວນ		ວັນທີ : 22/07/2013	
ວິສະວະກອນ		ໃຈເພັດ ທິທະວົງ		ຂະໜາດຈາຍ		ຮູບແຕ່ມ No:	
ກວດກາ		ທິງເງິນ ສະເດັດຕັນ		1:100		A 3	
						03	