





ຫ້ອງວ່າການລັດຖະບານ
ຄະນະຊີ້ນຳພັດທະນາຊຸມນະບົດ ແລະ ລິບລ້າງຄວາມທຸກຍາກແຫ່ງຊາດ
ກອງທຶນຫລຸດຜ່ອນຄວາມທຸກຍາກ

ແບບແຕ່ມການກຳສາງ

ລະບົບນໍ້າລົມ

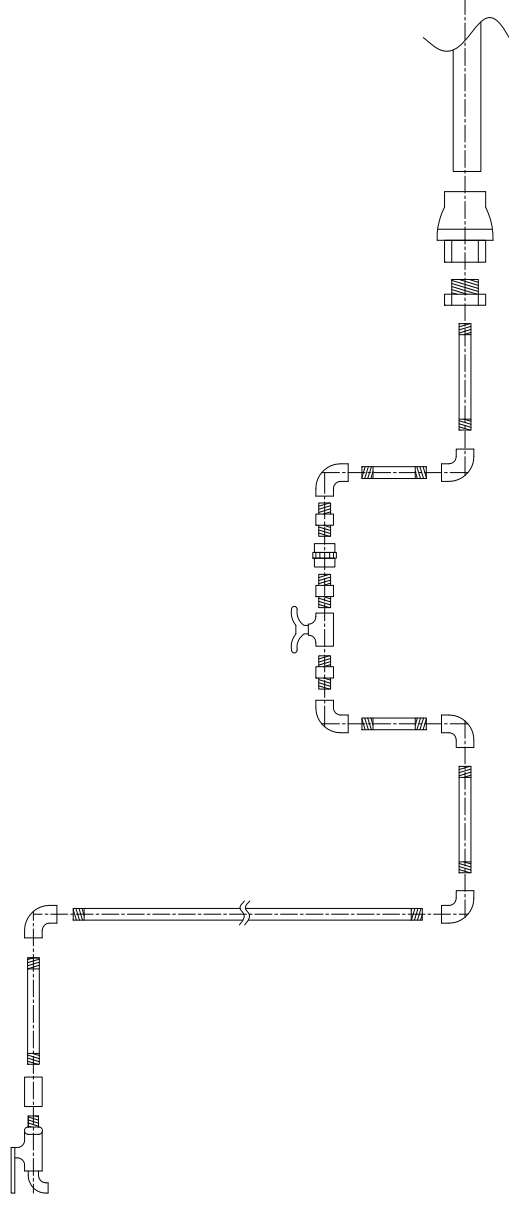

2013

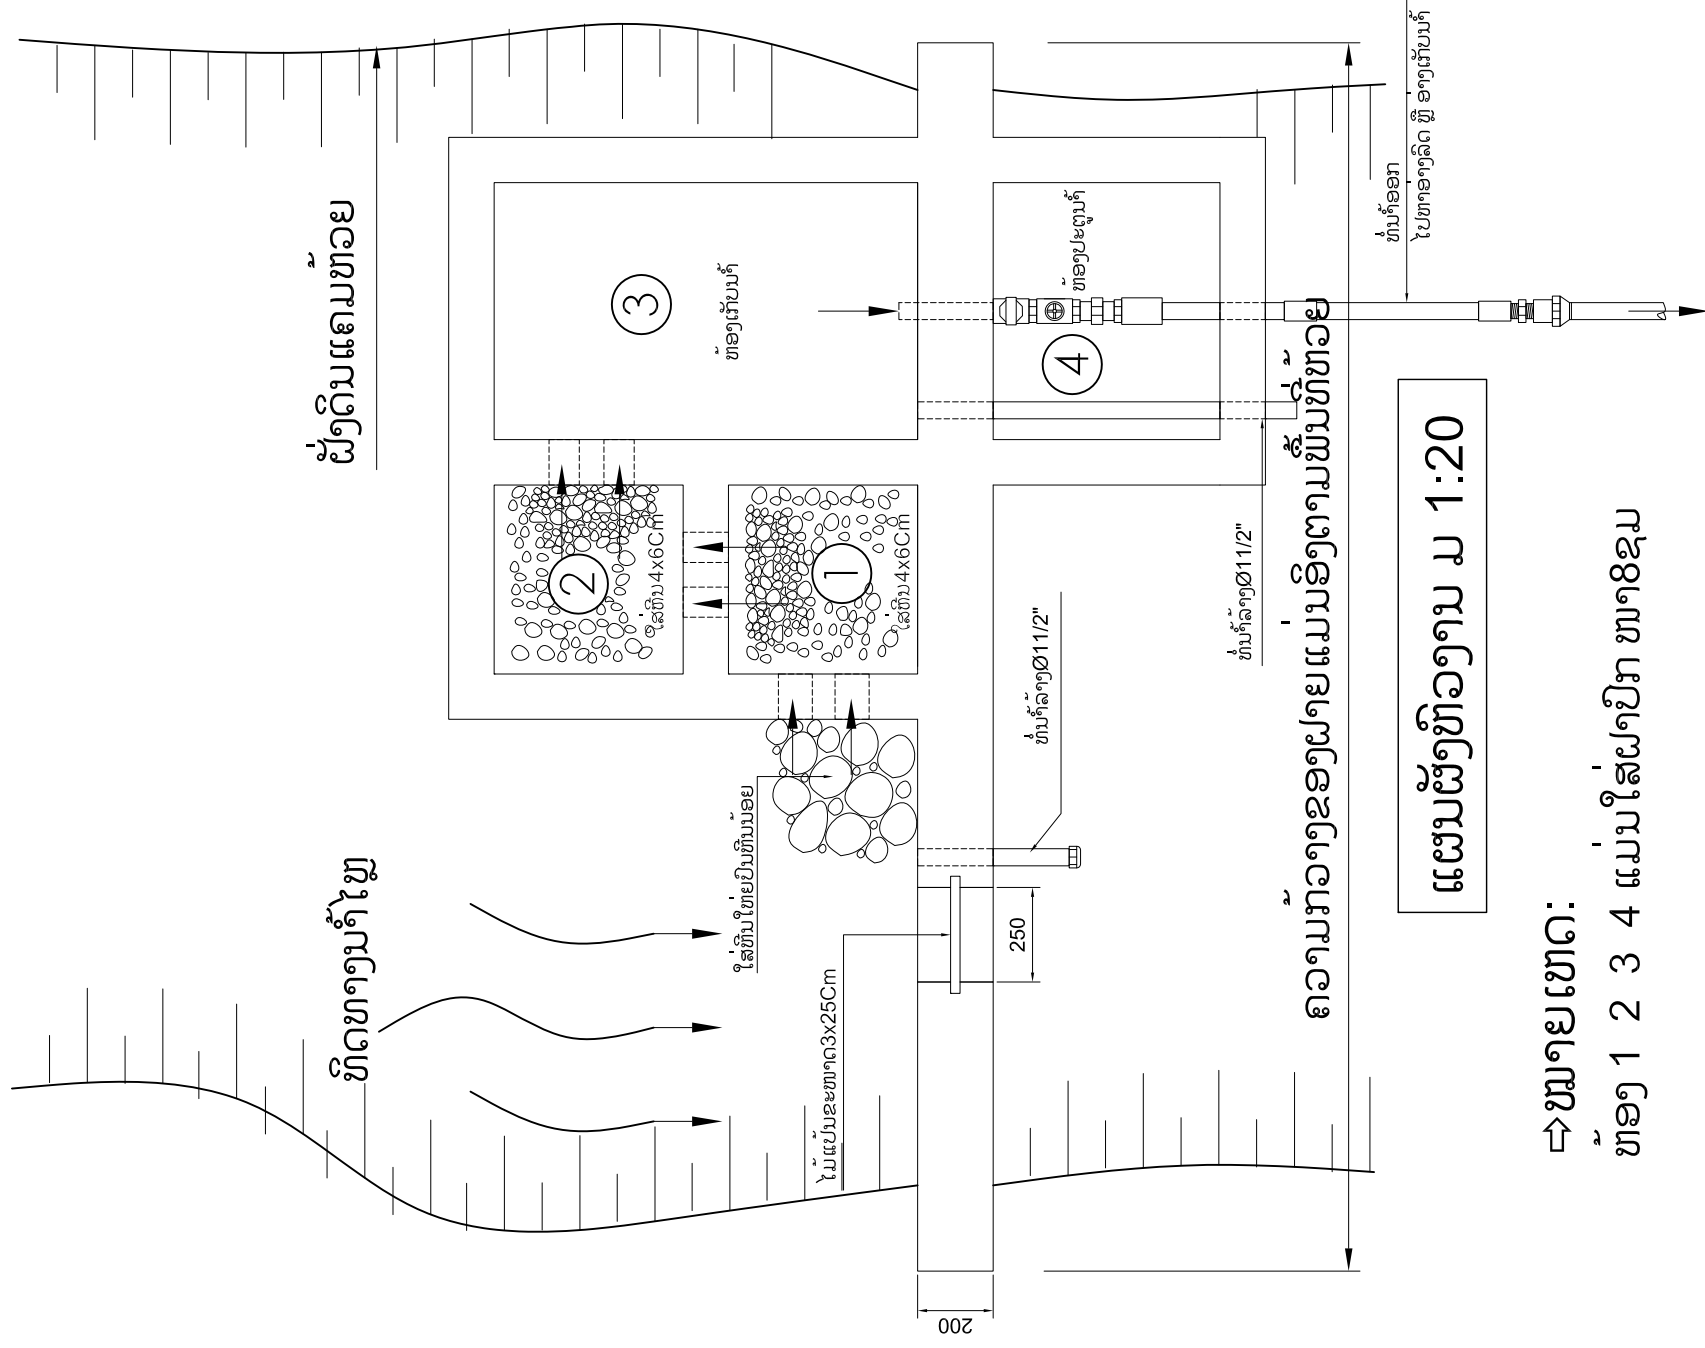

ແຜນຜັງຫ້ອງງານ ມ 1:20

⇨ ໝາຍເຫດ:

ຫ້ອງ 1 2 3 4 ແມ່ນໃສ່ຝາປົກ ໜາ 8 ຊມ




ຫ້ອງວ່າການລັດຖະບານ
ຄະນະພັດທະນາຊຸມນະບົດ ແລະ ລົບລາງຄວາມທຸກຍາກຂັ້ນສູນກາງ
ກອງທຶນຫຼຸດຜ່ອນຄວາມທຸກຍາກ

ຖະນົນສິສະຫວາດ, ເມືອງຈັນທະບູລີ ນະຄອນຫລວງວຽງຈັນ
ຜູ້ໂປສະນີ: 4625, ໂທລະສັບ: 021 261479-80, ແຟັກ: 021 261481

ໂຄງການກໍ່ສ້າງ ນໍ້າລົມ	ຊື່ຮູບແຕ້ມ:		ໜ້າທີ່ຮັບພິດຊອບ		ວັນທີ : 22 / 07 / 2013
	ບ້ານ:.....	ເບິ່ງຮູບແຕ້ມ	ຊຽນແບບ	ແສງທະວີ ສີທິພອນ	
ກຸ່ມບ້ານ:.....	ເບິ່ງຮູບແຕ້ມ	ວິສະວະກອນ	ໃຈເພັດ ທິທະວິງ	ຂະໜາດເຈ້ຍ	ຮູບແຕ້ມ No:
ເມືອງ:.....	ເບິ່ງຮູບແຕ້ມ	ກວດກາ	ທິງເງິນ ສະເດັດຕັນ	1:20	A 3
ແຂວງ:.....	ເບິ່ງຮູບແຕ້ມ				01

ລ/ດ	ລາຍການເຄື່ອງ	ຫົວໜ່ວຍ	ຈຳນວນ
1	ທໍ່ເຫຼັກພິຕາມການອອກແບບ	ຄວາມຍາວແຕກຕ່າງກັນ	
2	ສາມຕາເຫຼັກ ພິຕາມອອກແບບ	ອັນ	1
3	ນິບເປັນເຫຼັກ	ອັນ	6
4	ປະຕູນໍ້າທອງ	ອັນ	2
5	ຢູນຽນເຫຼັກ	ອັນ	2
7	ຂໍ້ 45 ເຫຼັກ	ອັນ	2
8	ຫົວຕໍ່ຢາງງວໂນ ຕໍ່ຈາກທໍ່ເຫຼັກ	ອັນ	2
9	ທໍ່ຢາງດໍາ	ອັນ	1
10	ບຸດຂໍ້ລິດພິຕາມອອກແບບ-1/2"	ອັນ	1
11	ທໍ່ອາກາດທໍ່ເທລ໌ກພິ1/2"	ສູງກາຍອາງ 20ຊມ	
12	ຂໍ້ສາມທາງເທລ໌ກພິ1/2"		1
13	ຂໍ້ 90 ເຫຼັກ	ອັນ	5
14	ໝວກອັດທໍ່ເຫຼັກ	ອັນ	1

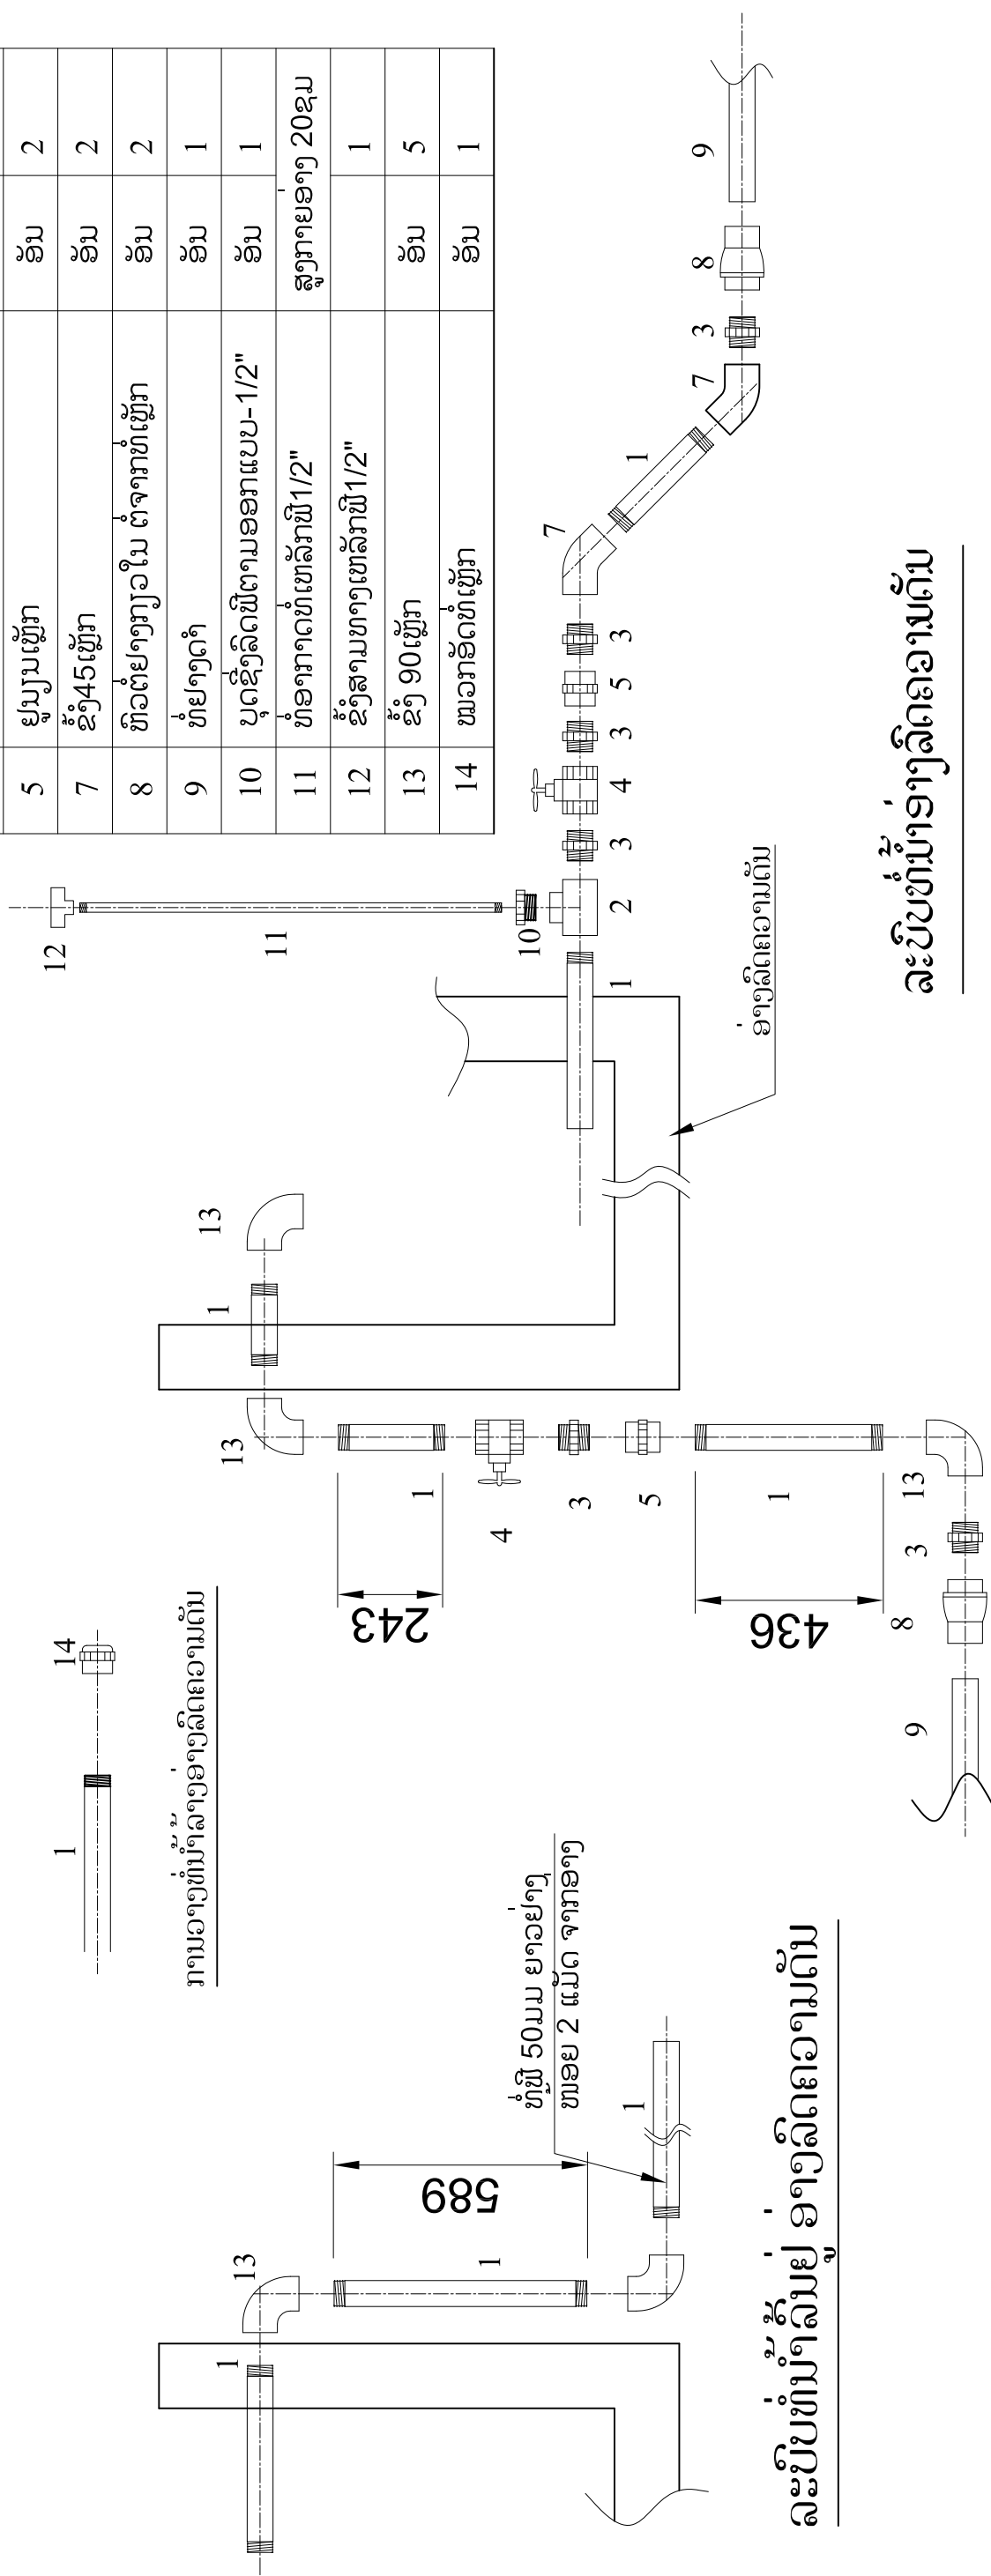

ລະບົບທໍ່ນໍ້າລົດອາງລິດຄວາມດັນ

ລະບົບທໍ່ນໍ້າອາງລິດຄວາມດັນ



ຫ້ອງວ່າການລັດຖະບານ
 ຄະນະພັດທະນາຊຸມນະບົດ ແລະ ລົບລາງຄວາມທຸກຍາກຂັ້ນສູນກາງ
 ກອງທຶນທຸລຸດຜ່ອນຄວາມທຸກຍາກ
 ຖະນົນສິສະຫວາດ, ເມືອງຈັນທະບູລີ ນະຄອນຫລວງວຽງຈັນ
 ຕູ້ໄປສະນີ: 4625, ໂທລະສັບ: 021 261479-80, ແຟັກ: 021 261481

ໂຄງການກໍ່ສ້າງ ນໍ້າລົມ
 ບ້ານ:
 ກຸ່ມບ້ານ:
 ເມືອງ:
 ແຂວງ:

ຊື່ຮູບແຕ່ມ: **ເບີ້ງຮູບແຕ່ມ**

ຊຽນແບບ
 ວິສະວະກອນ
 ກວດກາ

ແສງທະວີ ສີຫາພອນ
 ໃຈເພັດ ທິທະວົງ
 ຫົງເງິນ ສະເດັດຕັນ


ວັນທີ : 22 / 07 / 2013

ມາດຕາສ່ວນ
 ບໍ່ມີມາດຕາສ່ວນ


ຂະໜາດເຈ້ຍ
A 3

ຮູບແຕ່ມ No:
17

ຮູບຕັດການຊຸດດິນວາງທໍ່ນໍ້າລົມ

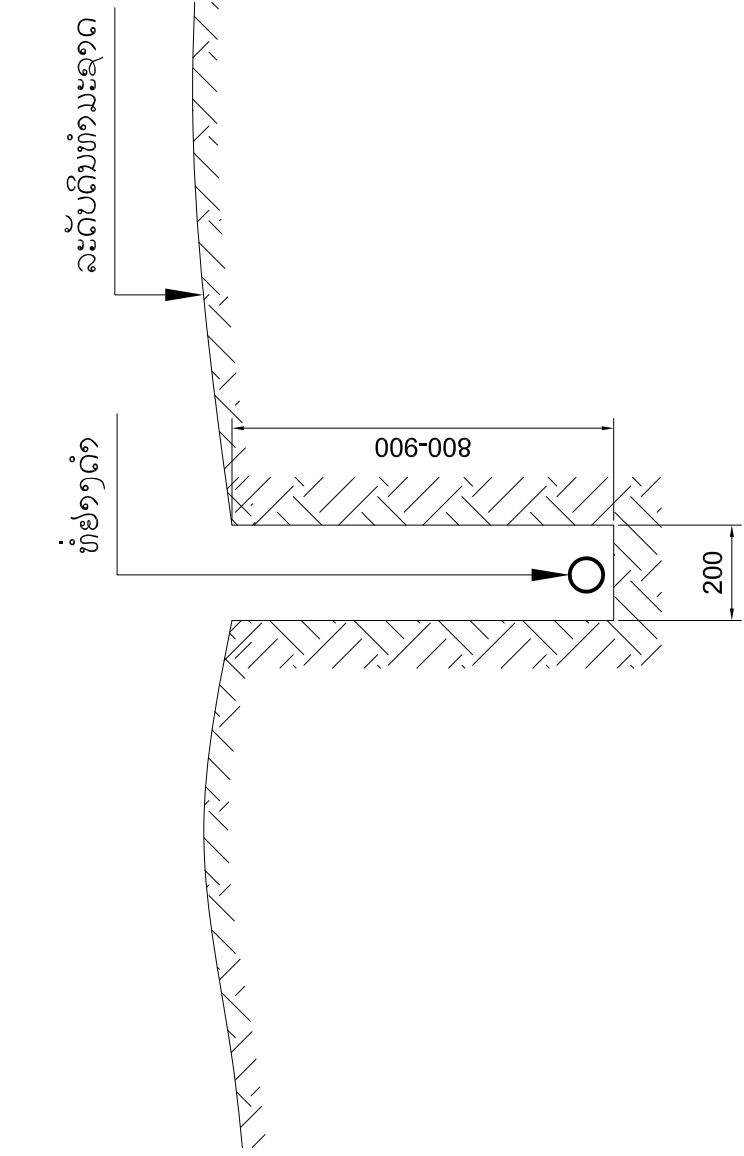


ບ່ອນດິນແຄມທາງລົດ, ທົ່ງນາແມ່ນຊຸດເລິກ 80-90ຊມ

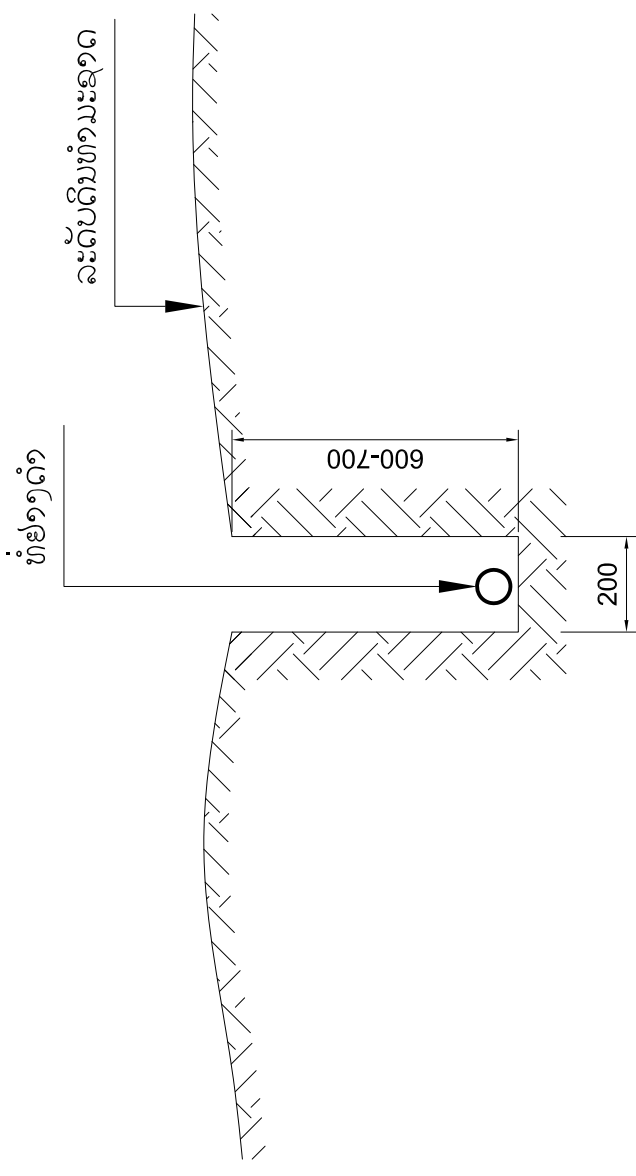

ບ່ອນດິນທໍ່າມະດາແມ່ນຊຸດເລິກ 60-70ຊມ

ບ່ອນດິນແຄມທາງລົດ, ທົ່ງນາແມ່ນຊຸດເລິກ 40ຊມ

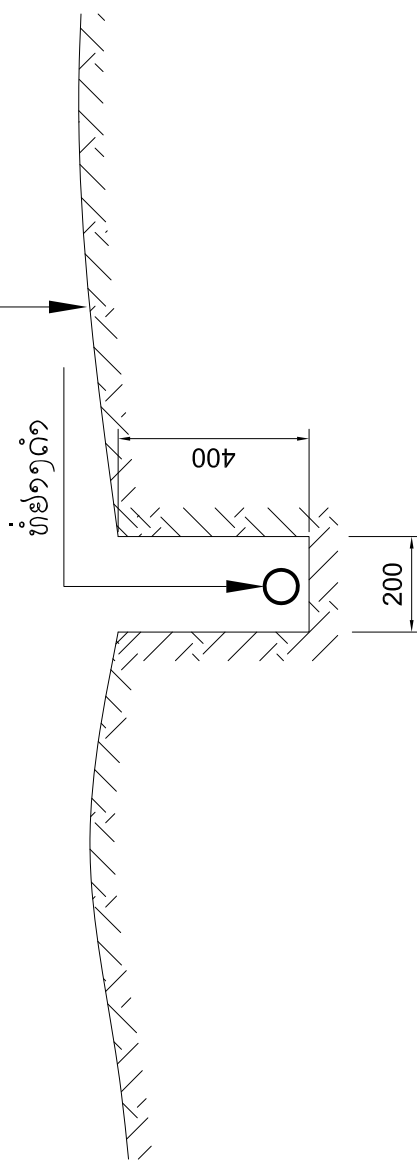

ບ່ອນດິນແຂງ ຫຼືມີຫີນແມ່ນຊຸດເລິກ 40ຊມ

ໝາຍເຫດ: -ຖ້າຫຼືກເວັ້ນໄດ້ແມ່ນບໍ່ຄວນວາງທໍ່ໃກ້ແຄມທາງລົດ.



ຫ້ອງວ່າການລັດຖະບານ
ຄະນະພັດທະນາຊຸມນະບົດ ແລະ ລົບລ້າງຄວາມທຸກຍາກຂັ້ນສູນກາງ
ກອງທຶນຫລຸດຜ່ອນຄວາມທຸກຍາກ

ຖະນົນສື່ສະຫວາດ,ເມືອງຈັນທະບູລີ ນະຄອນຫລວງວຽງຈັນ
ຕູ້ໄບສະນີ:4625, ໂທລະສັບ:021 261479-80, ແຟັກ:021 261481

ໂຄງການກໍ່ສ້າງ ນໍ້າລົມ

ບ້ານ:.....
ກຸ່ມບ້ານ:.....
ເມືອງ:.....
ແຂວງ:.....

ຊື່ຮູບແຕ້ມ:

ເບິ່ງຮູບແຕ້ມ

ໜ້າທີ່ຮັບພິດຊອບ



ຊຸມແບບ	ແສງທະວີ ສີທາກພອນ
ວິສະວະກອນ	ໃຈເພັດ ທິທະວິງ
ກວດກາ	ຫິງເງິນ ສະເດັດຕົມ

ວັນທີ : 22 / 07 / 2013


ມາດຕາສ່ວນ	ຂະໜາດເຈ້ຍ	ຮູບແຕ້ມ No:
		A 3
ບໍ່ມີມາດຕາສ່ວນ		04

→ ໝາຍເຫດ:

- ສຳລັບອຳນາດຄວາມດັນແມ່ນໃຫ້ເບິ່ງຂຶ້ນການອອກແບບ ບາງແຫ່ງກໍ່ມີອຳນາດ, ບາງແຫ່ງກໍ່ບໍ່ມີຂຶ້ນກັບການອອກແບບ. (ແບບທີ່ເຮັດຂຶ້ນແມ່ນໃຫ້ໃຊ້ສະເພາະບ່ອນທີ່ມີອຳນາດຄວາມດັນເທົ່ານັ້ນ)

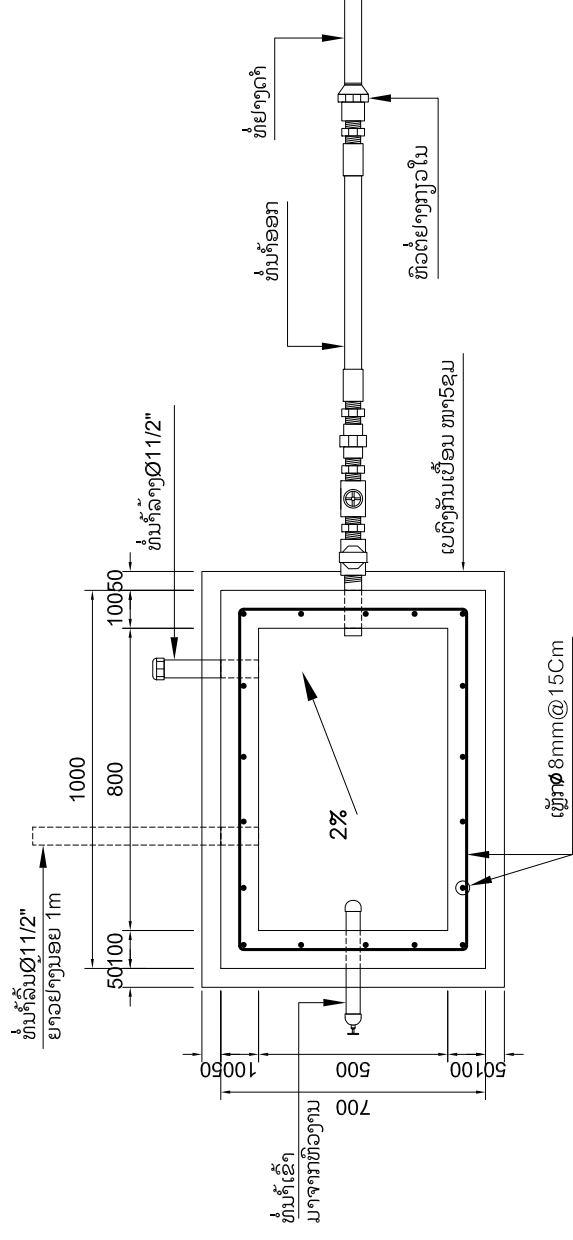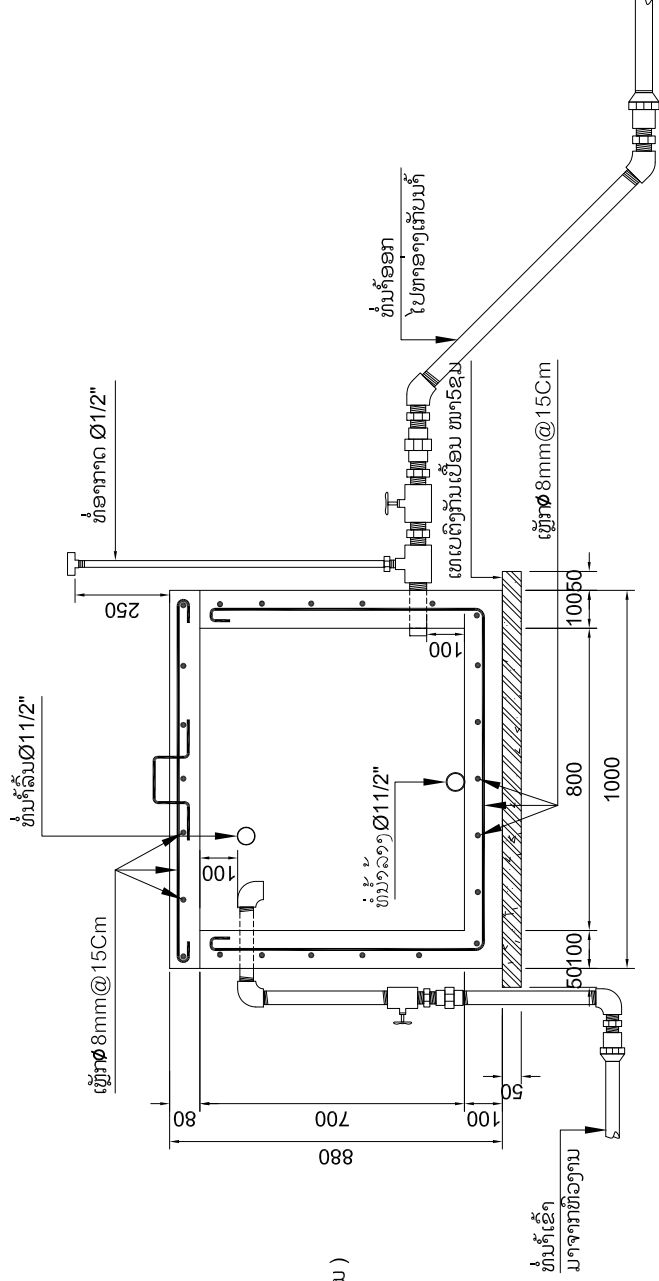

ຮູບຂະຫຍາຍອາງລົດຄວາມດັນ ມ 1:20

	ຫ້ອງວ່າການລັດຖະບານ ຄະນະພັດທະນາຊຸມນະວັດ ແລະ ລົບລາງຄວາມທຸກຍາກຂັ້ນສູນກາງ ກອງທຶນທຸລະກິດຜ່ອນຄວາມທຸກຍາກ	ໂຄງການກໍ່ສ້າງ ນ້ຳລົມ ບ້ານ:..... ກຸ່ມບ້ານ:..... ເມືອງ:..... ແຂວງ:.....	ຊື່ຮູບແຕ້ມ: ເບິ່ງຮູບແຕ້ມ	ຫ້າທີ່ຮັບພັດຊອບ ຂຽນແບບ ວິສະວະກອນ ກວດກາ	ແສງທະວີ ສີຫາພອນ ໃຈເພັດ ທິທະວົງ ທິງເງິນ ສະເດັດຕັນ	ມາດຕາສ່ວນ 1:20	ຂະໜາດເຈ້ຍ A 3	ຮູບແຕ້ມ No: 05
	ຫ້ອງວ່າການລັດຖະບານ ຄະນະພັດທະນາຊຸມນະວັດ ແລະ ລົບລາງຄວາມທຸກຍາກຂັ້ນສູນກາງ ກອງທຶນທຸລະກິດຜ່ອນຄວາມທຸກຍາກ	ທ້າວ ສິມສັກ ພົມມະວິໄນ ທ້າວ ສິມສັກ ພົມມະວິໄນ ທ້າວ ສິມສັກ ພົມມະວິໄນ	ວັນທີ : 22 / 07 / 2013	ມາດຕາສ່ວນ 1:20	ຂະໜາດເຈ້ຍ A 3	ຮູບແຕ້ມ No: 05		